


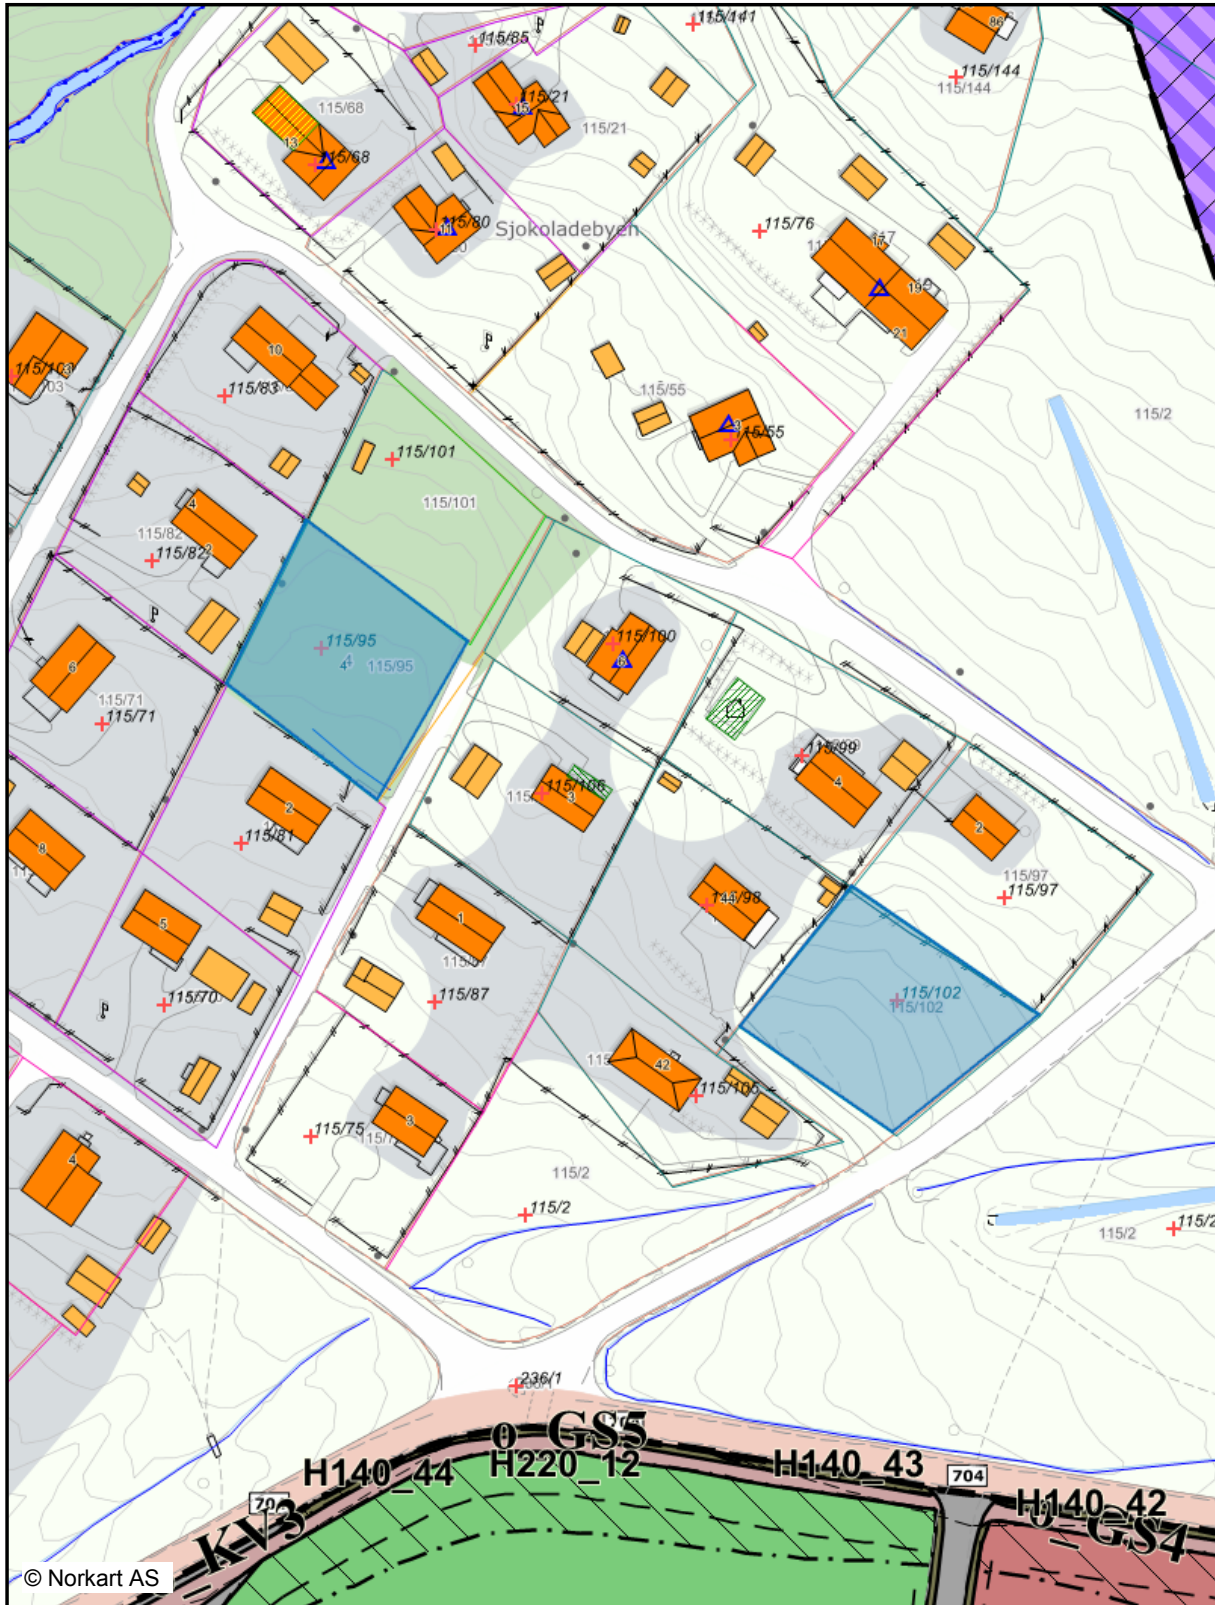

# Boligtomter Sjokoladebyen

1:1500

03.09.2015



Med forbehold om feil og mangler i kartgrunnet. Kartopplysninger som kreves ved omsetning av eiendommer, skal bestilles skriftlig hos kommunen.

### Bygningsmessige anlegg

	Bru
	Bruavgrensning
	Annet qjerde
	Grunnriss/Hjelpelinje
	Demning
	Demning kant
	Flaqqstang
	Frittstående trapp
	Frittstående trapp kant
	Idrettsanlegg
	Frittstående mur
	Lodrett forstetningsmur
	Skrå mur
	Steinqjerde
	Tank
	Tank kant
	Veqq frittstående

### Vegsituasjon

	Stikkrenne
--	------------

### Bygninger

	Boliqbyqq
	Boliqbyqq
	Andre byqq
	Takkant
	Byqning punkt
	Fasadeliv
	Byqningdelelinje
	Annen byqning
	Takoverbyqq
	Takoverbyqq kant
	Trapp inntil byqq, kant
	Veranda
	Byqningelinje
	Taksprang
	Mønelinje
	Låvebru

### Tiltak (Avgjørelser i enkeltsaker)

	Tiltak, Kartlaqt
	Tiltak, Kartlaqt
	Godkj. Nybyqq
	Godkj. Tilbyqq
	Godkj. Tiltak
	Omriss Tiltak
	Godkj. Tiltak

### Felles for reguleringsplan PBL 1985 og 2008

	Planens begrensning
	Planleqqing iqanqsatt/Planforstaaq
	Faresoneqrense
	Formålsqrense
	Byqqeqrense
	Planlaqt bebyqqelse
	Bebyqqelse som innqår i planen
	Requert senterlinje
	Frisiktslinje
	Requert kant kjørebane
	Requert fotqjenqerfelt
	Målelinje/Avstandslinje
	Stenqning av avkjørsel
	Avkjørsel
	Påskrift feltnavn
	Påskrift reguleringsformål/arealformål
	Påskrift areal
	Påskrift utnytting
	Påskrift bredde
	Påskrift radius
	Regulerings- og bebyqqelsesplan - påskrift

### Reguleringsplan/Bebyggelsesplan PBL 1985

	Område for boliger med tilhørende anlegg
	Område for forretning
	Område for industri/taqer
	Område for fritidsbebyqqelse
	Område for offentlige bygninger (stat, fylkeskomm.)
	Almennyttig undervisning (skole, universitet mv.)
	Område for jord- og skogbruk
	Kjøreveq
	Annen veqgrunn
	Ganqveq
	Parkeringsplass
	Skiløype
	Anlegg for idrett og sport
	Privat veq
	Friluftsområde (på land)
	Vann- og avløpsanlegg
	Felles avkjørsel
	Høyspenninganlegg (høyspentlinje, transformator)
	Grense for bevaringsområde
	Bevaring av bygninger og anlegg

### Reguleringsplan PBL 2008

	Sikringsoneqrense
	Bestemmelseqrense
	Boliqbebyqqelse
	Boliqbebyqqelse - frittliggende småhusbebyqqelse
	Boliqbebyqqelse - konsentrert småhusbebyqqelse
	Fritidsbebyqqelse
	Forretninger
	Tjenesteytning
	Næringsbebyqqelse
	Industri
	Nærmiljøanlegg
	Enerqjanlegg
	Lekeplass
	Kombinert bebyqqelse og anleqqformål
	Boliq/forretning
	Boliq/tjenesteytning
	Nærinq/kontor
	Nærinq/industri
	Nærinq/kontor/tjenesteytning
	Nærinq/tjenesteytning
	Kontor/industri
	Kontor/tjenesteytning
	Bebyqqelse og anleqqformål kombinert med andr
	Veq
	Ganq/sykkelveq
	Annen veqgrunn - qrøntareal
	Parkeringshus/-anlegg
	Kombinerte tekniske infrastrukturtraseer
	Grønnstruktur
	Landbruksformål